

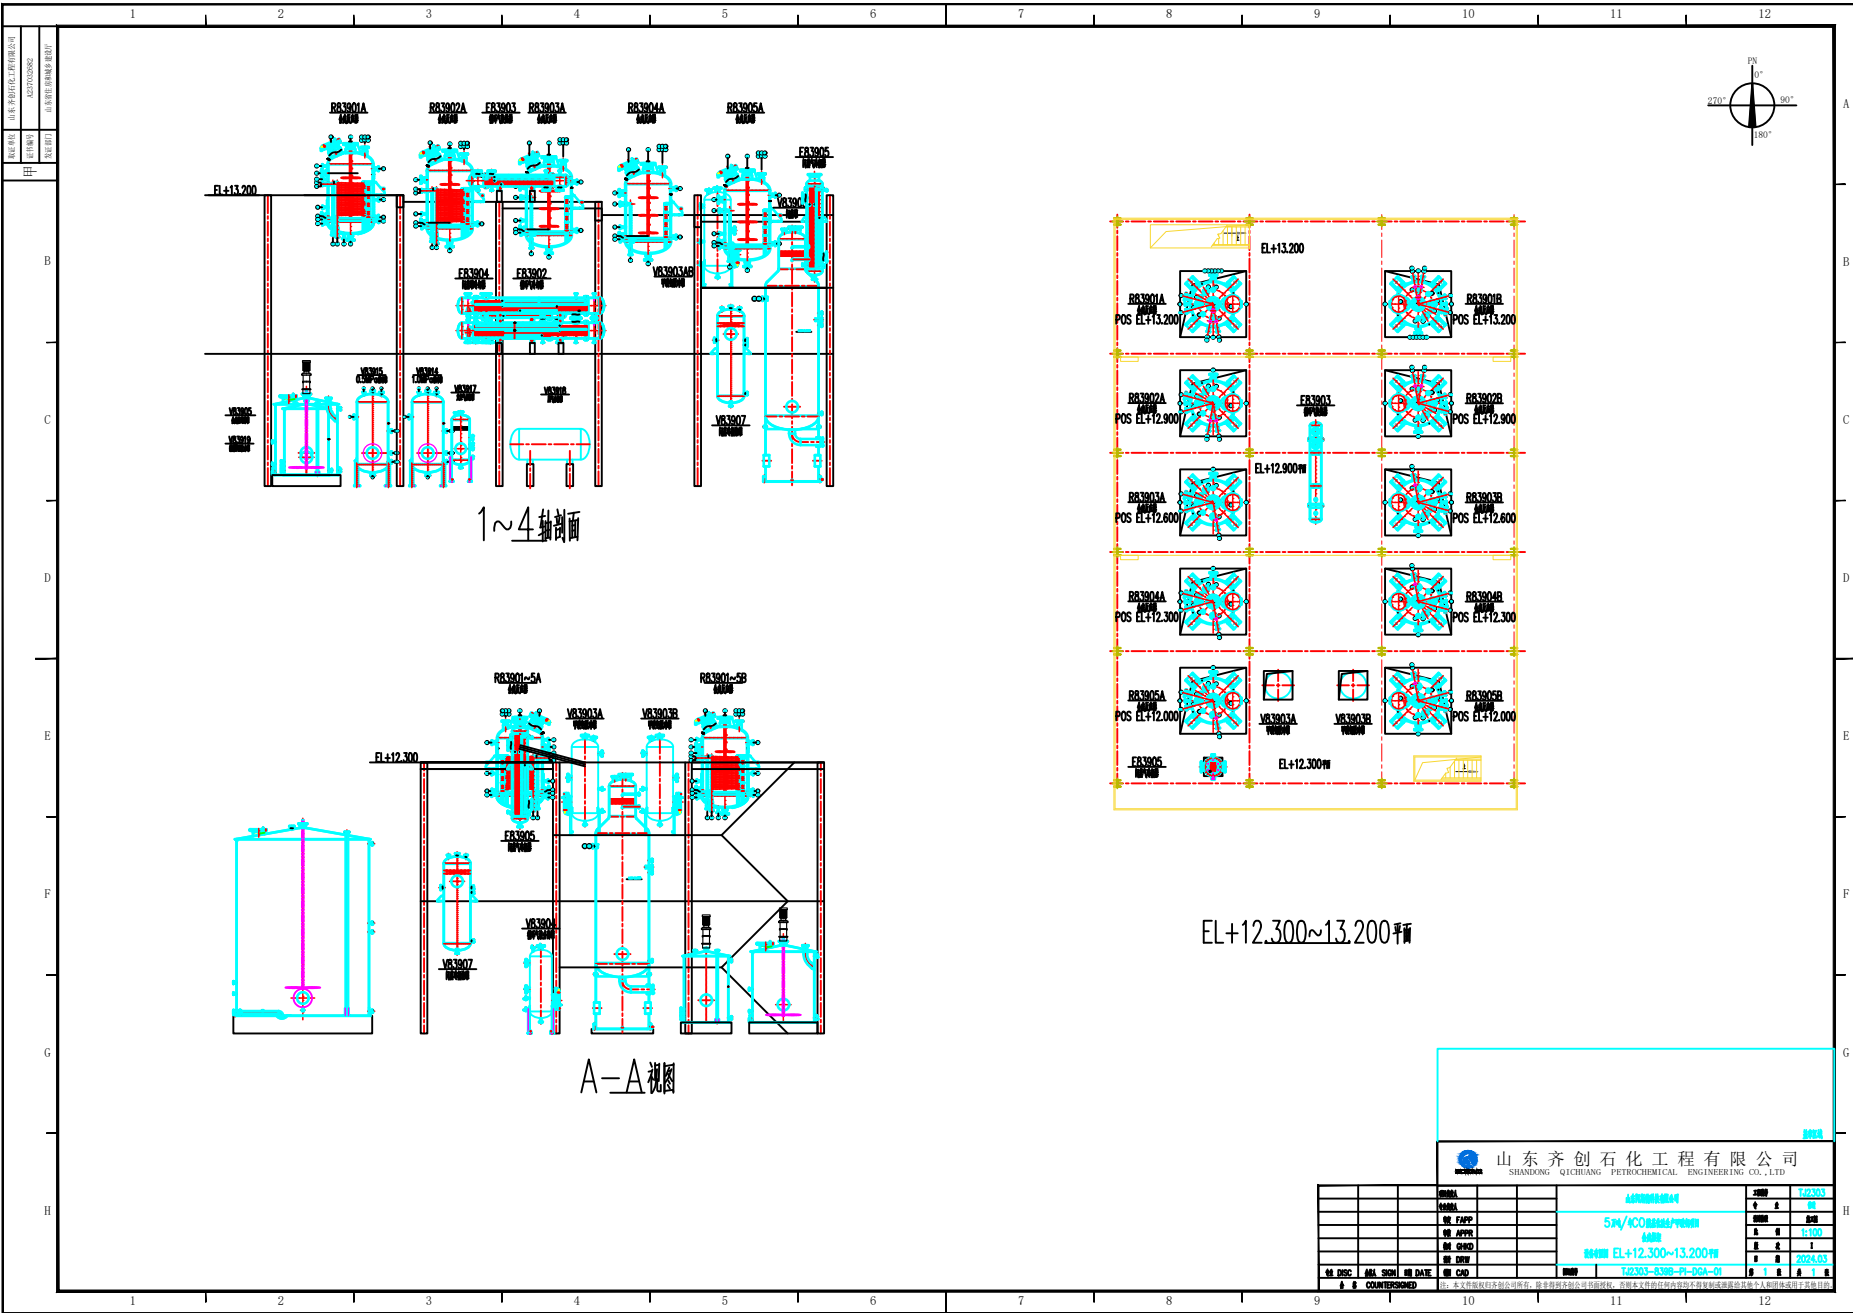



附图5（1）扩建区域石灰消化车间设备布置图

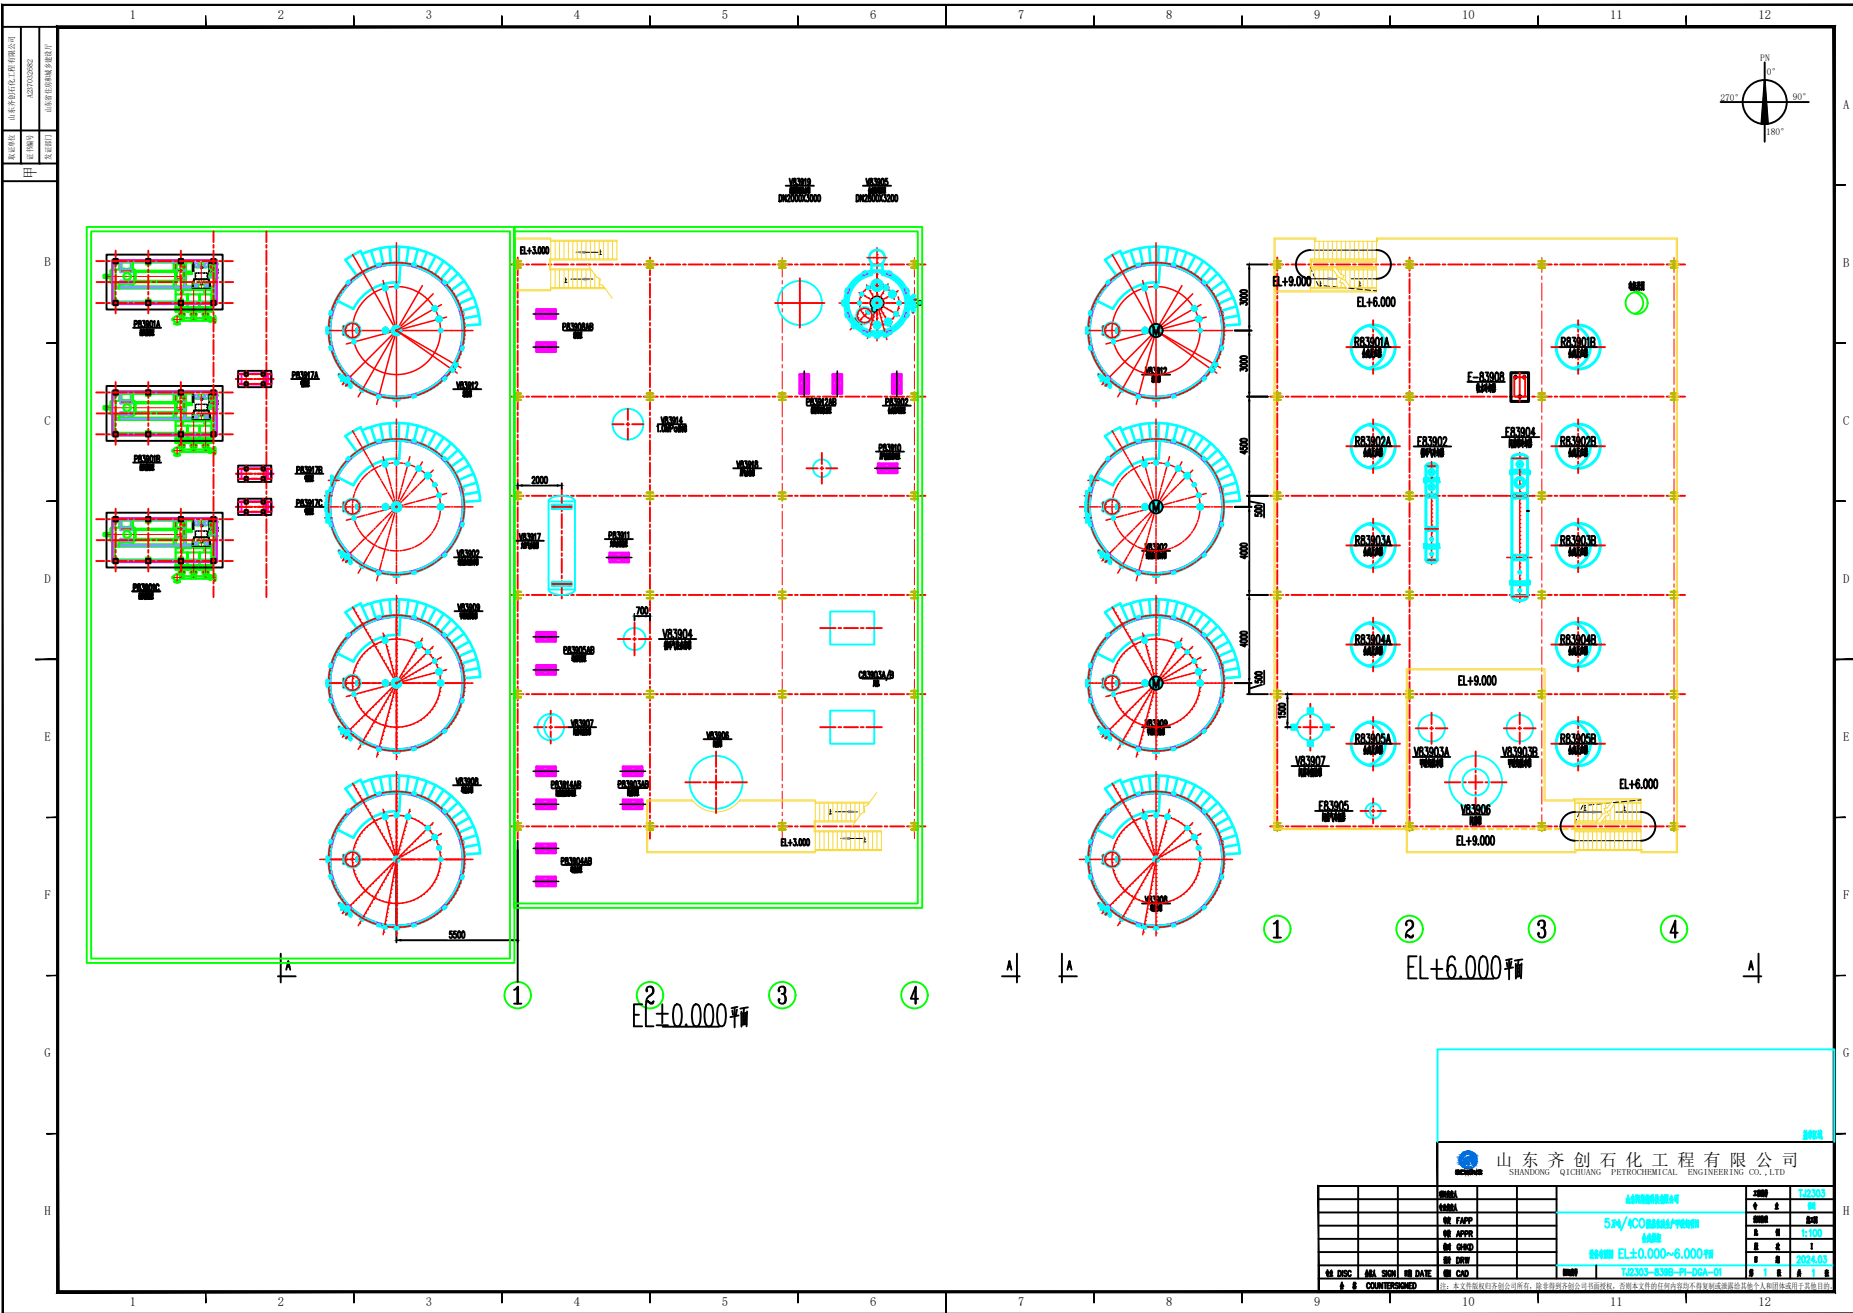

附图 5(2) 扩建区域合成框架设备布置图

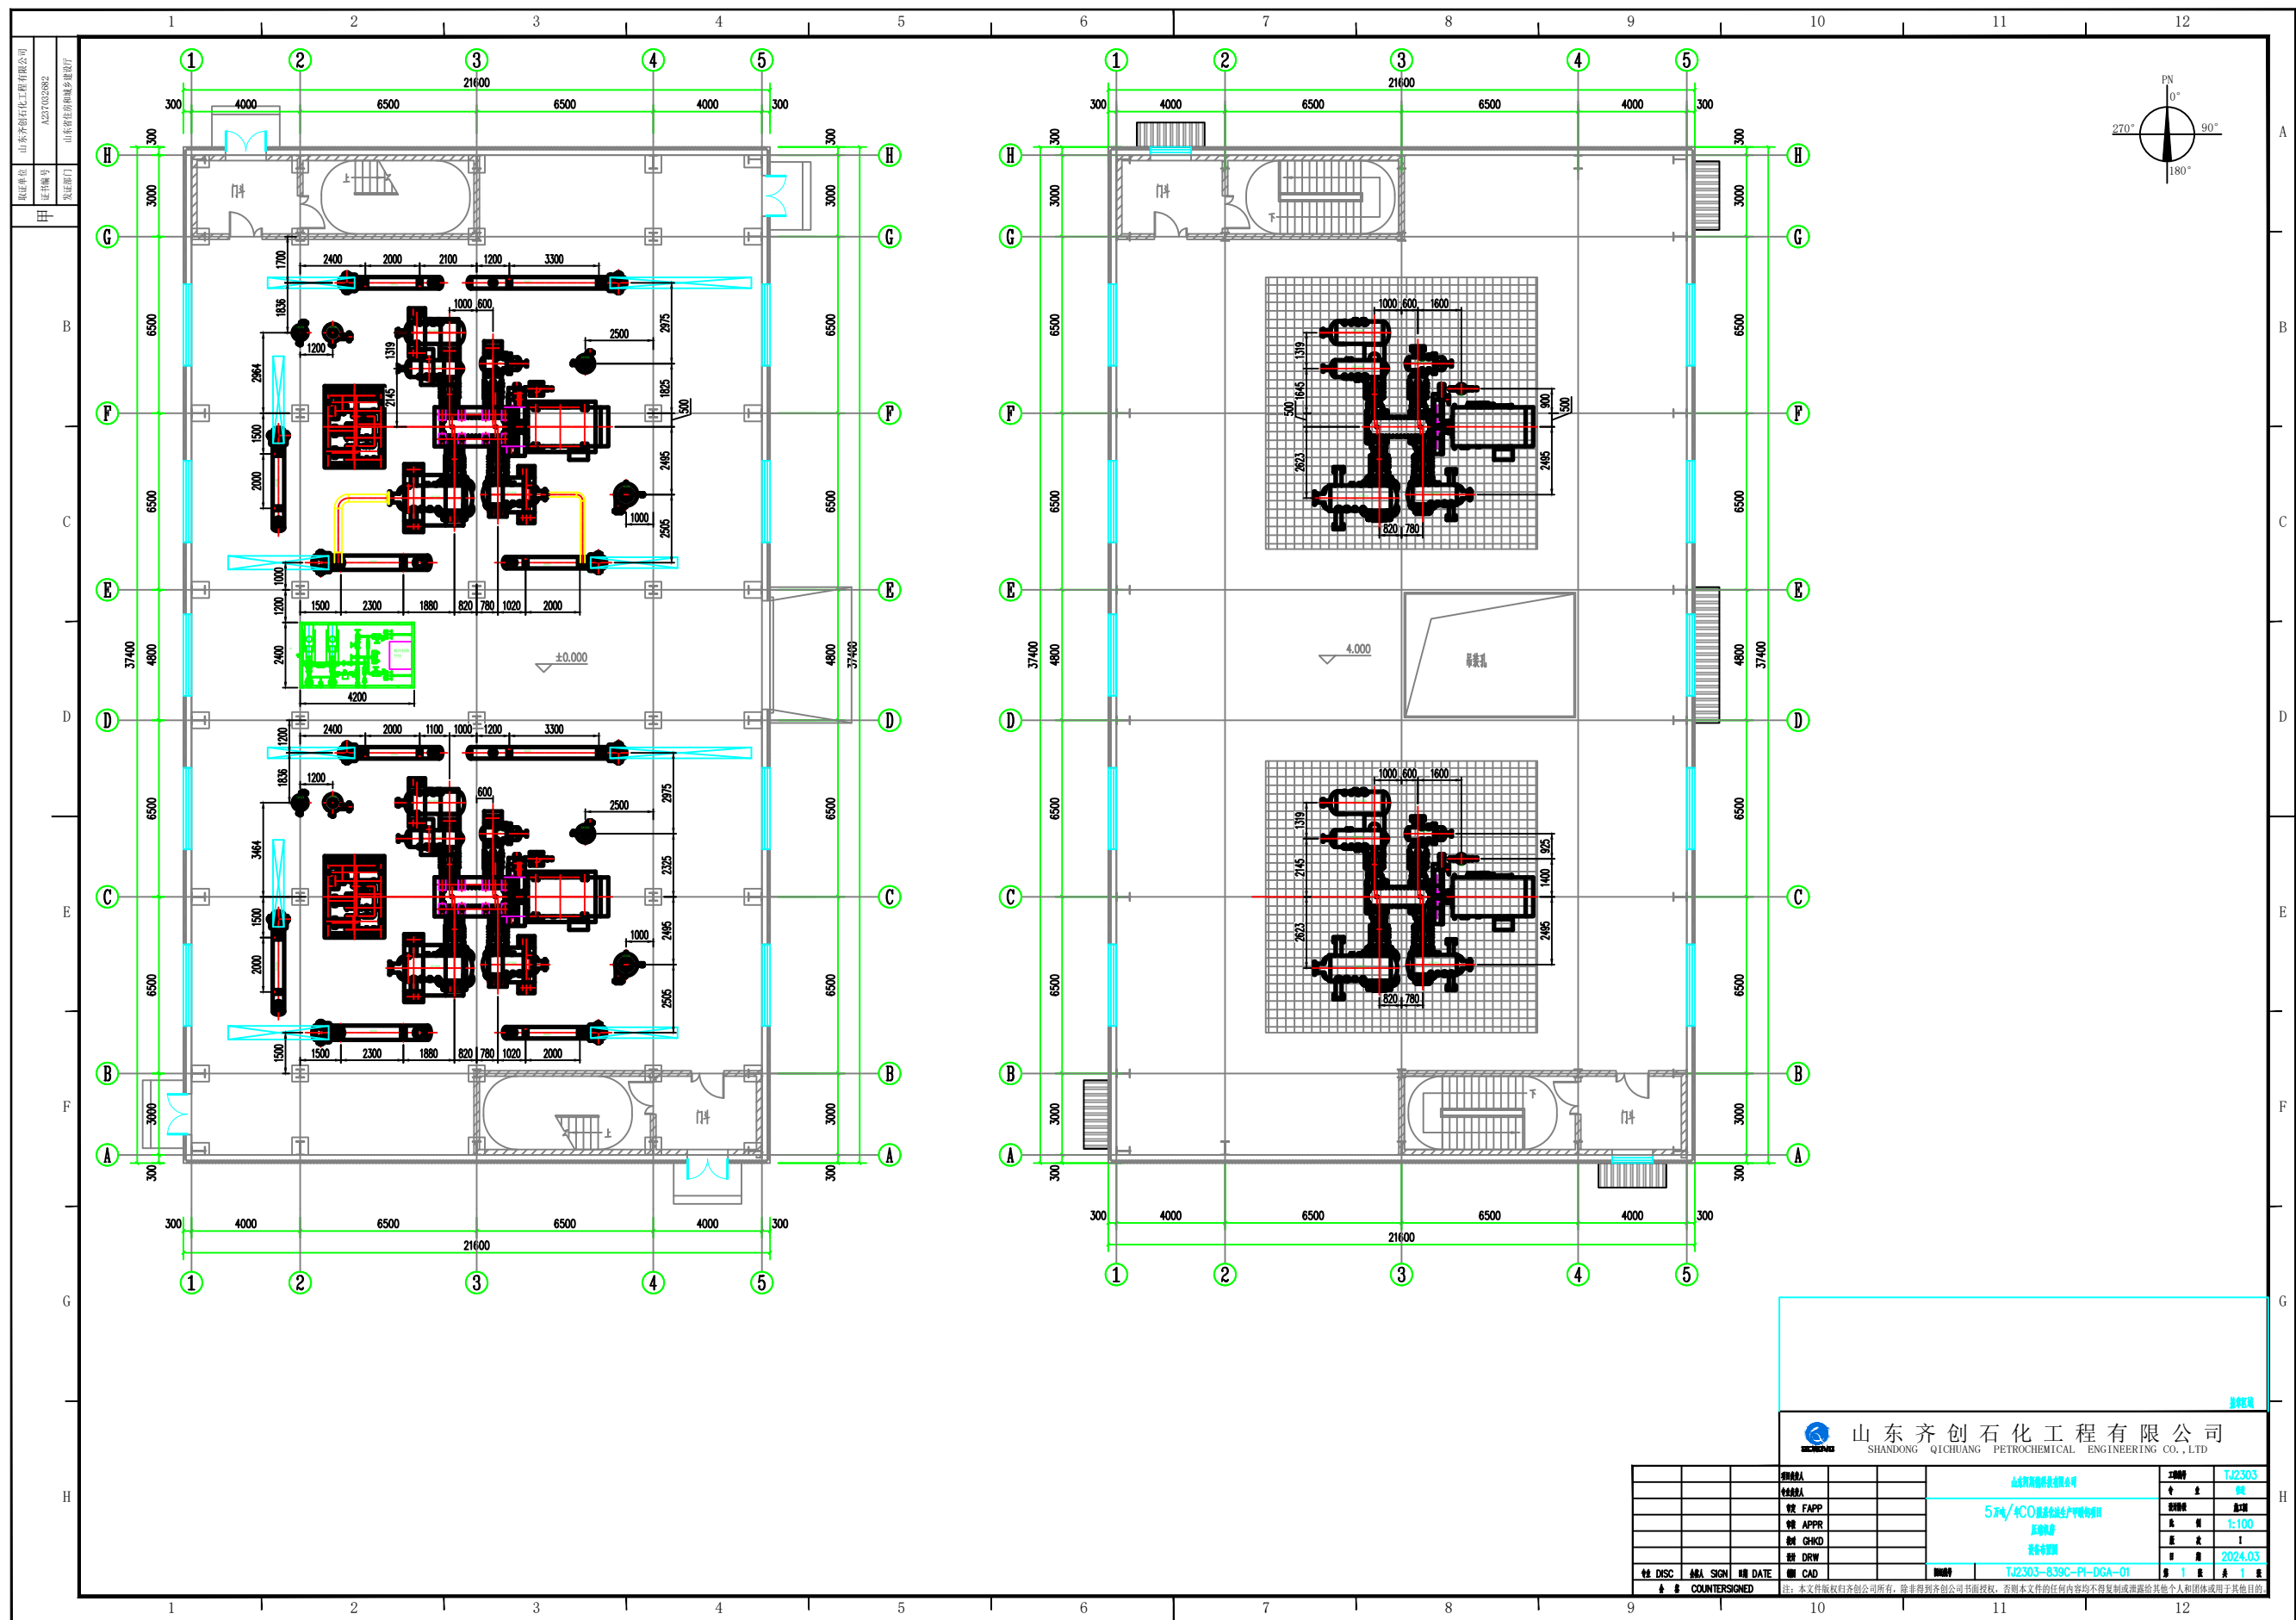

附图5（3） 扩建区域压缩机房设备平面布置图

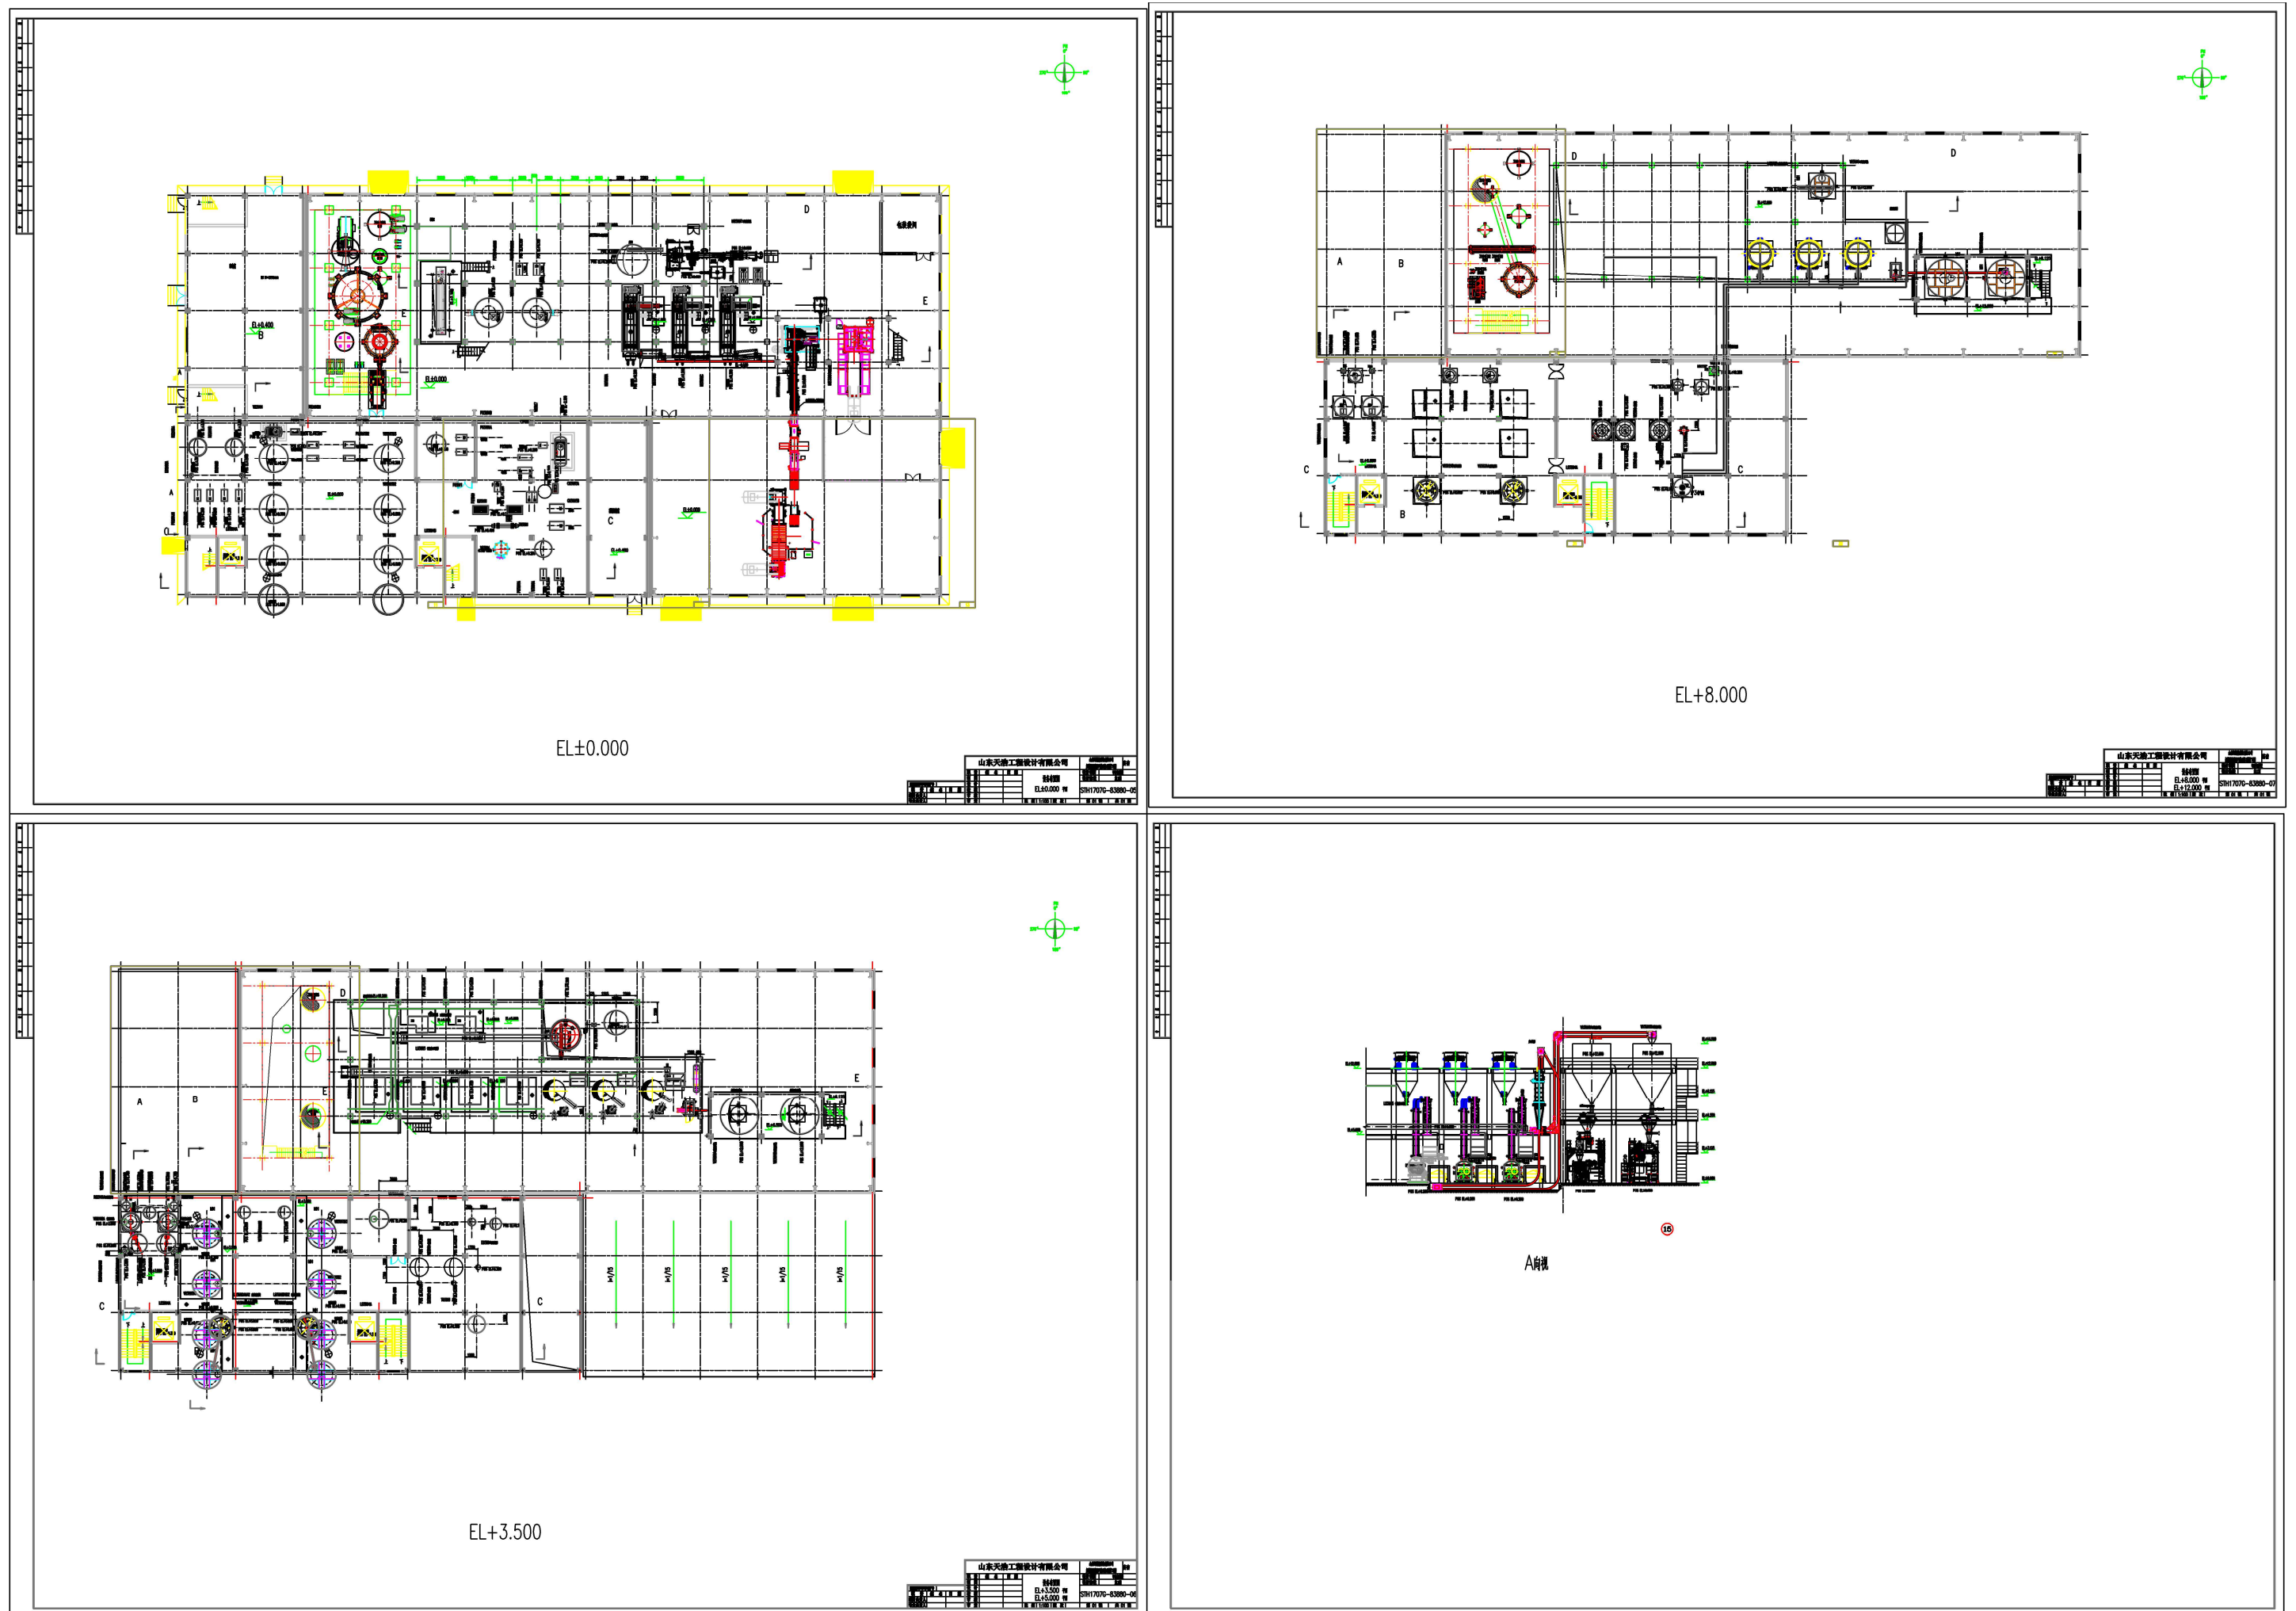

附图5（4）原甲酸钙区域设备布置图