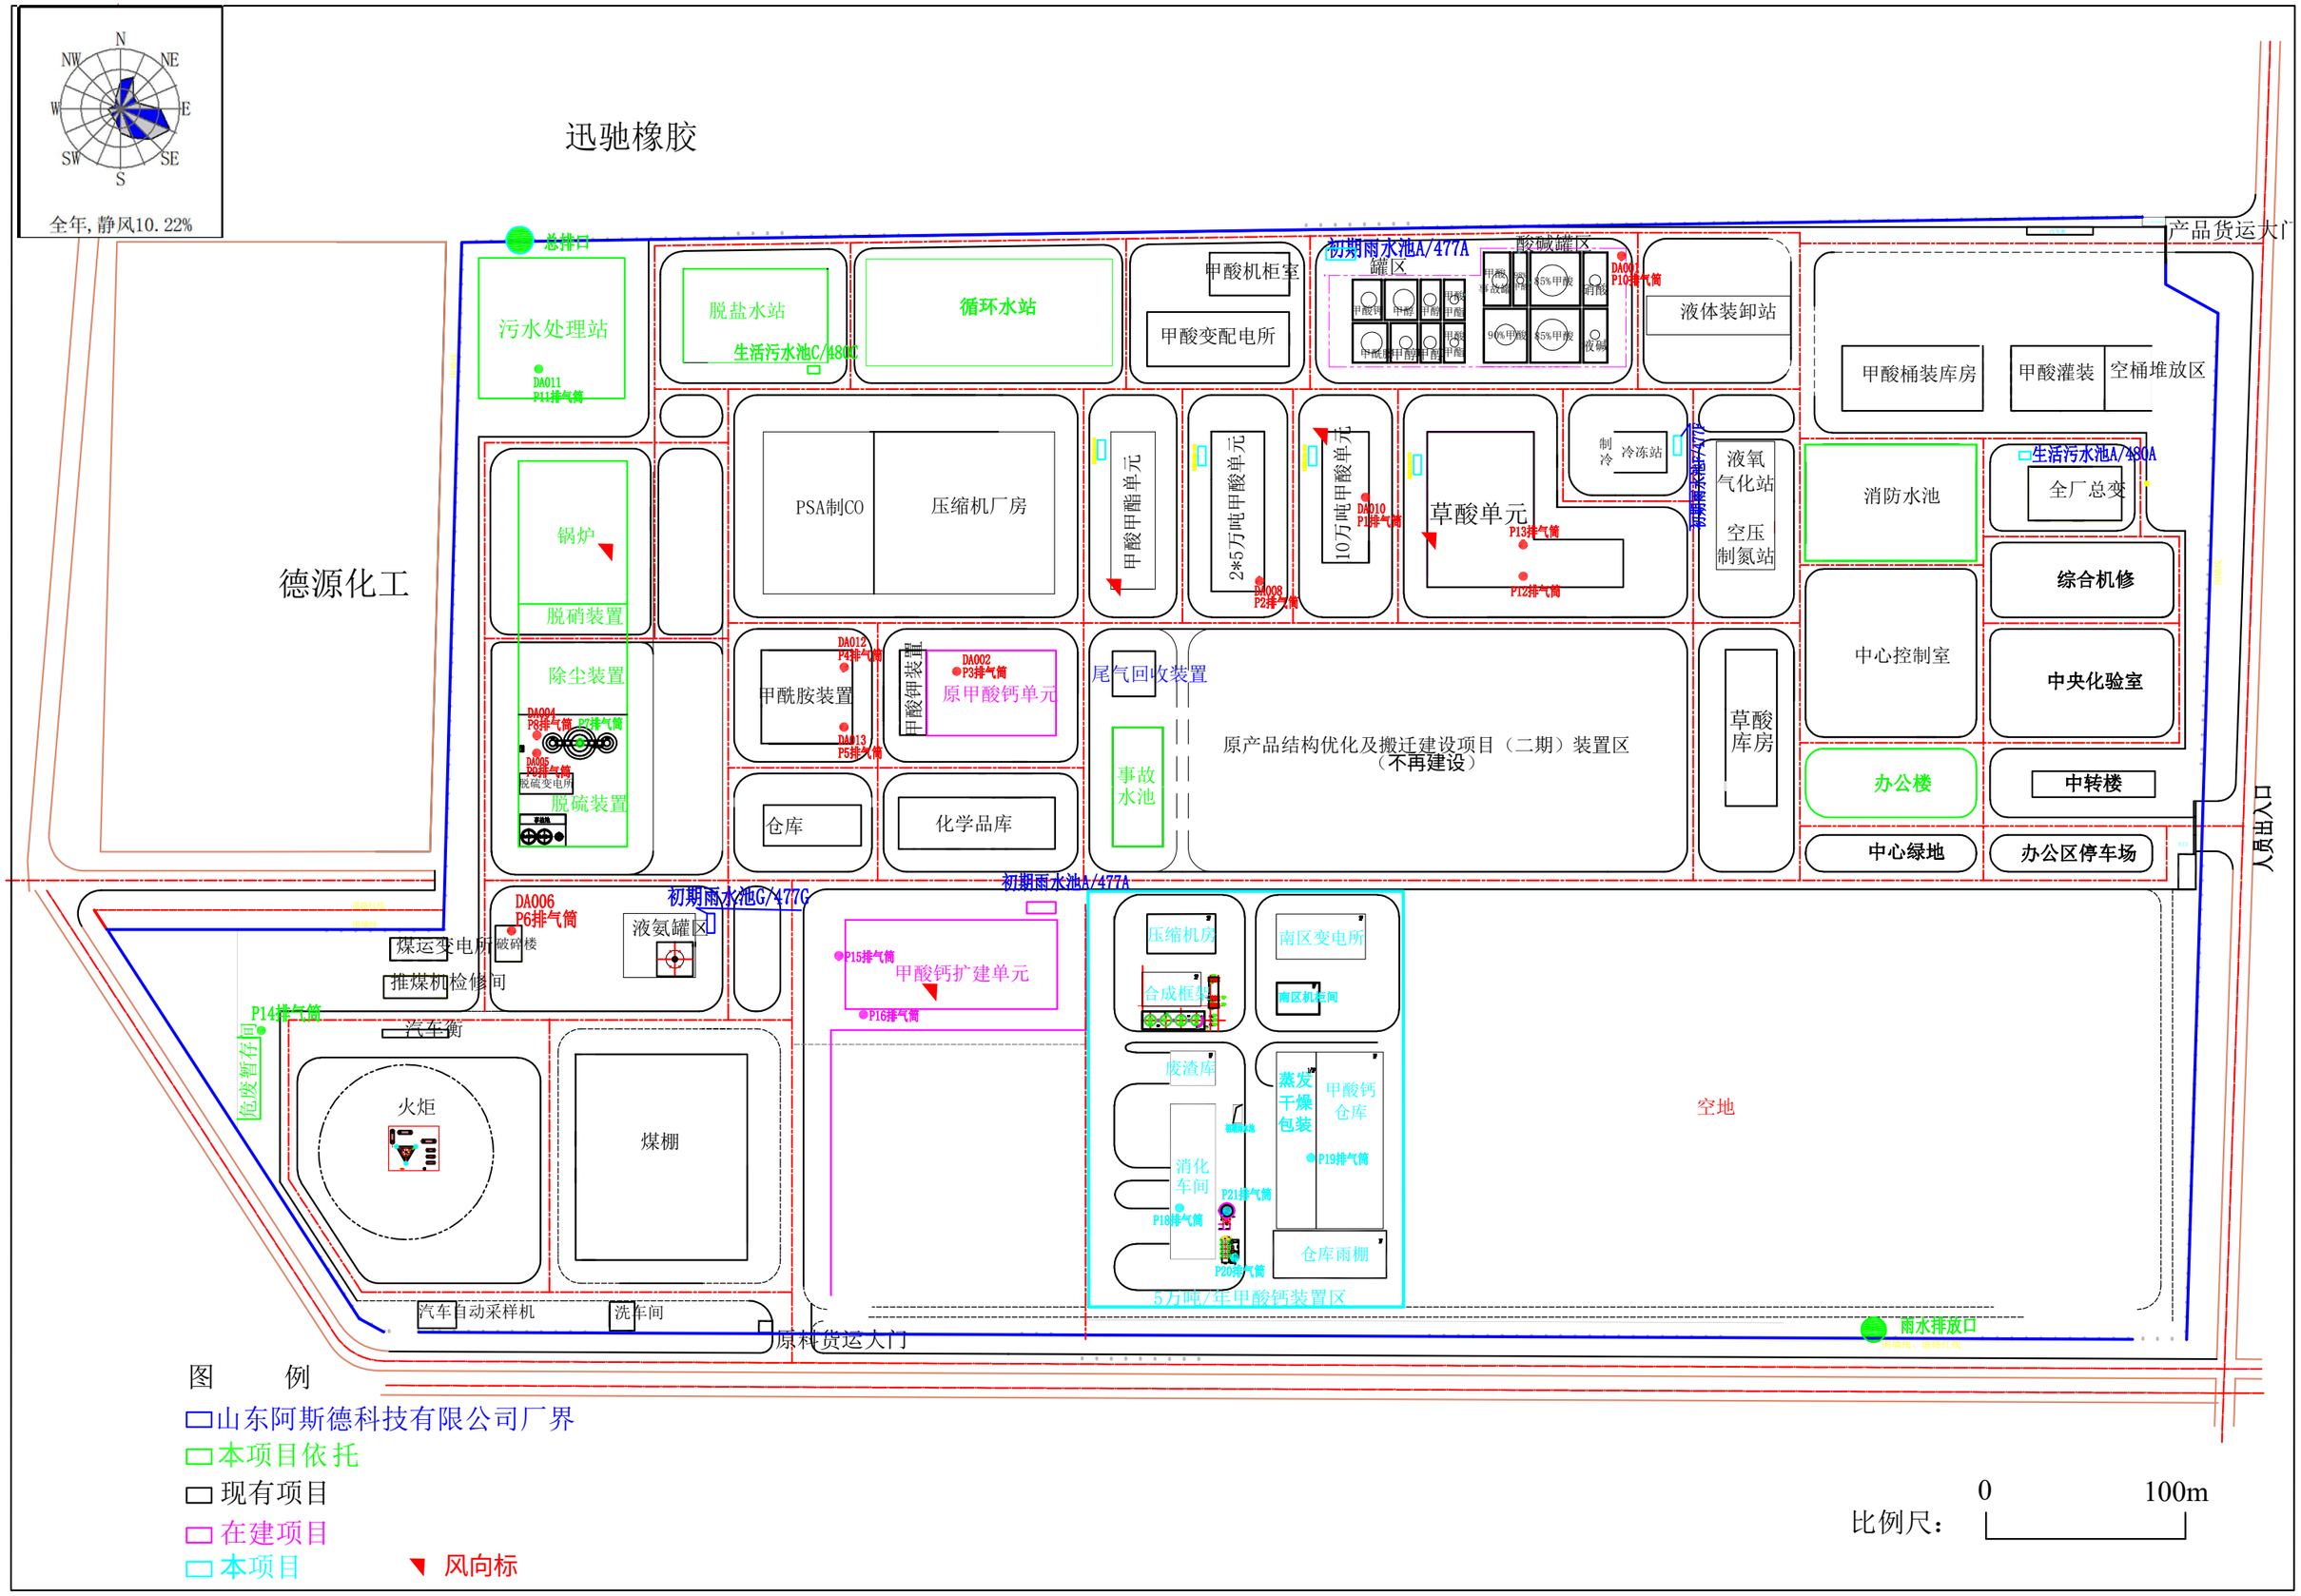


附图4 厂区总平面布置图