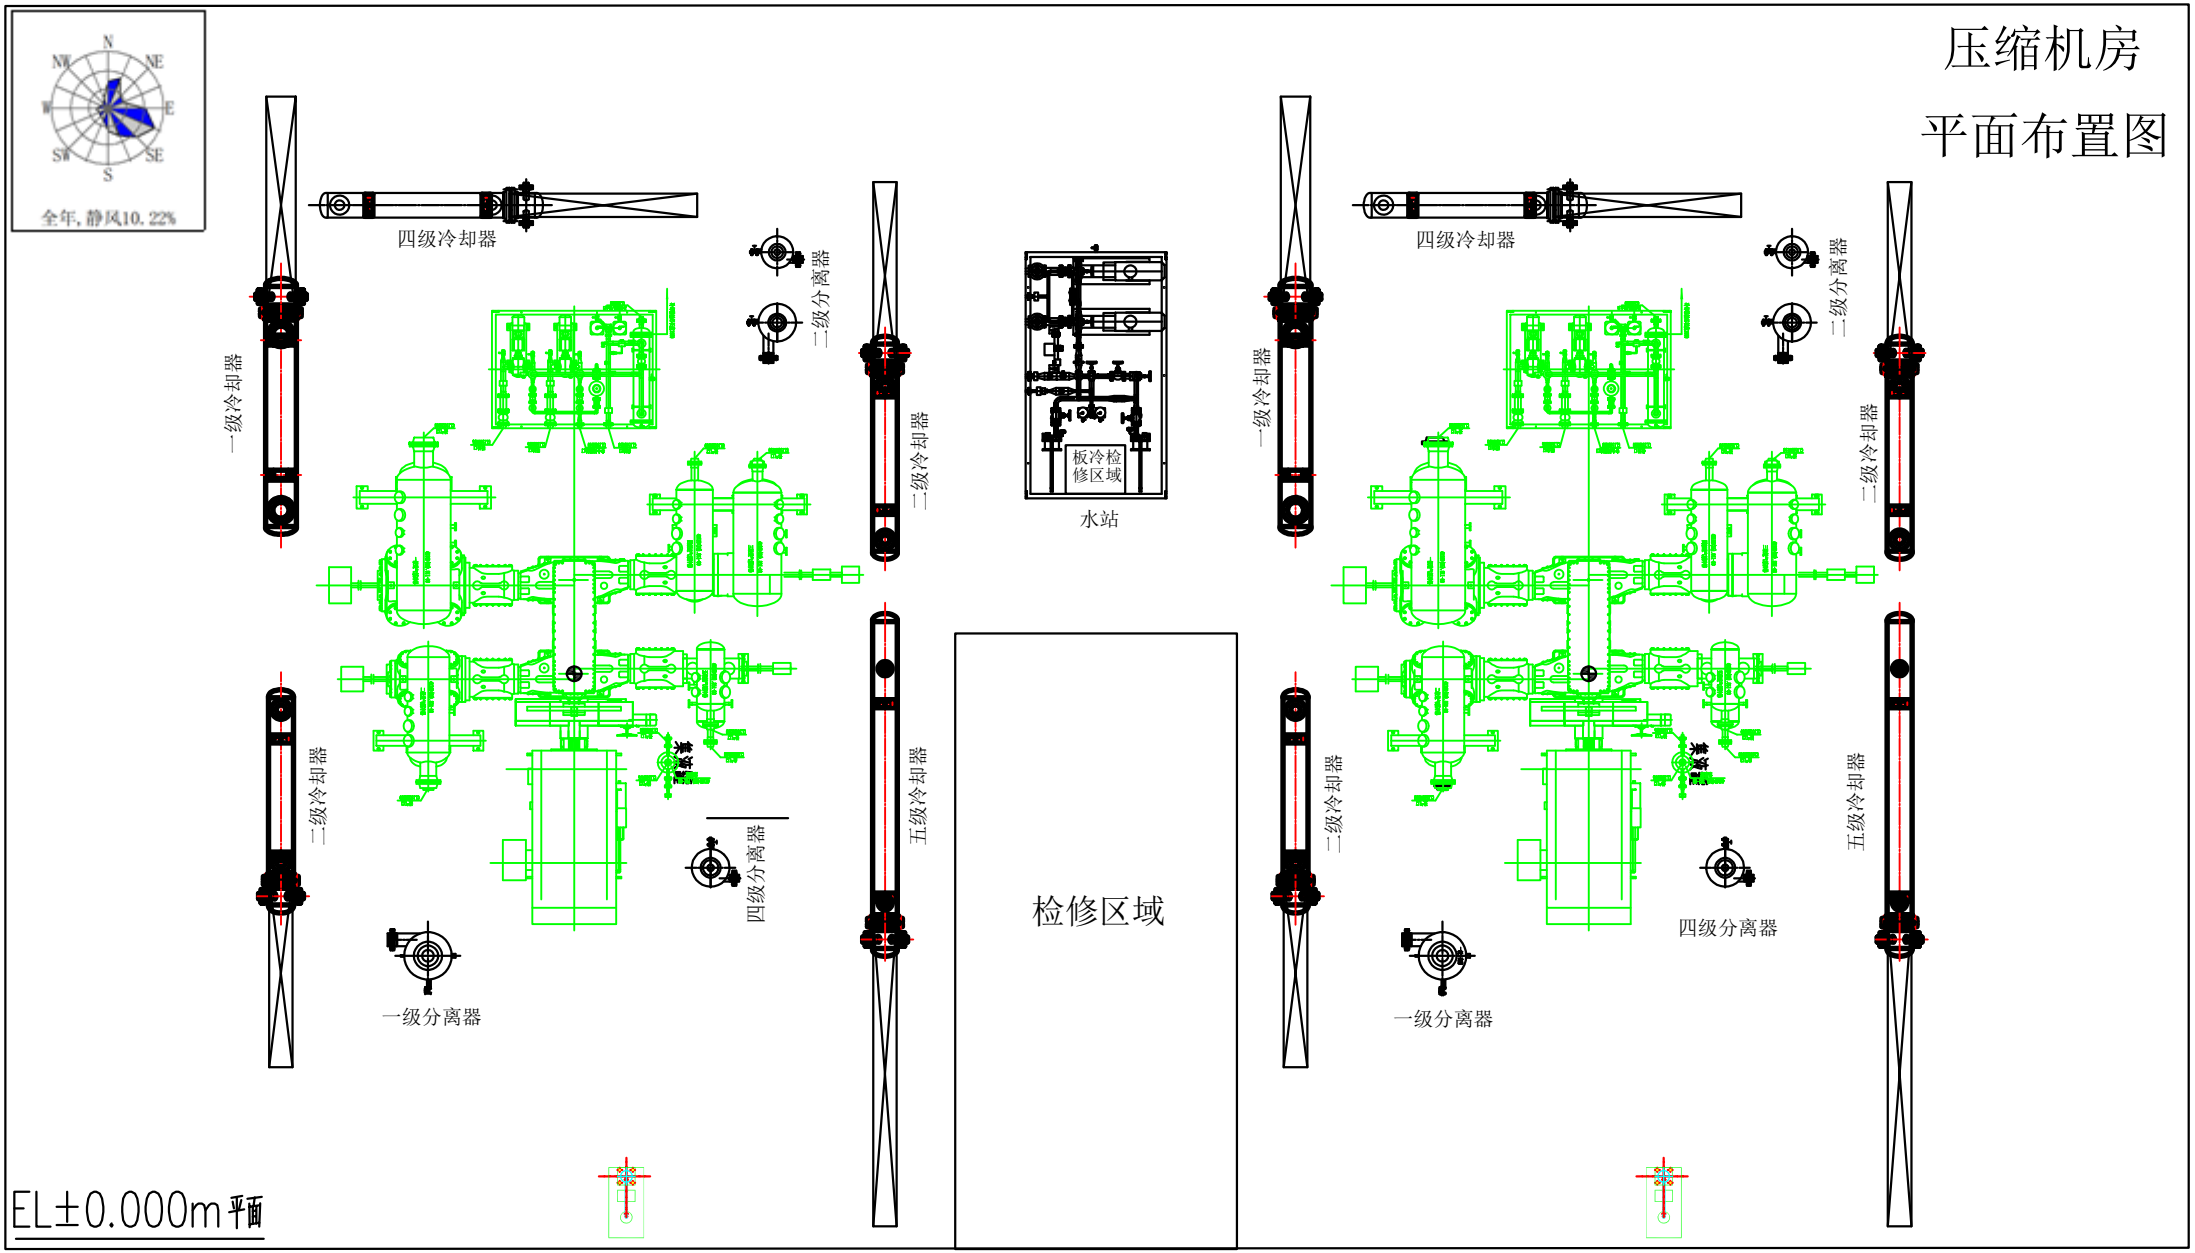


附图5（1）设备平面布置图（压缩机房）