


消化车间平面布置图

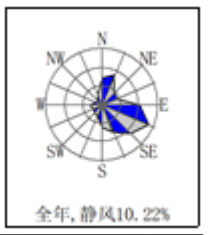

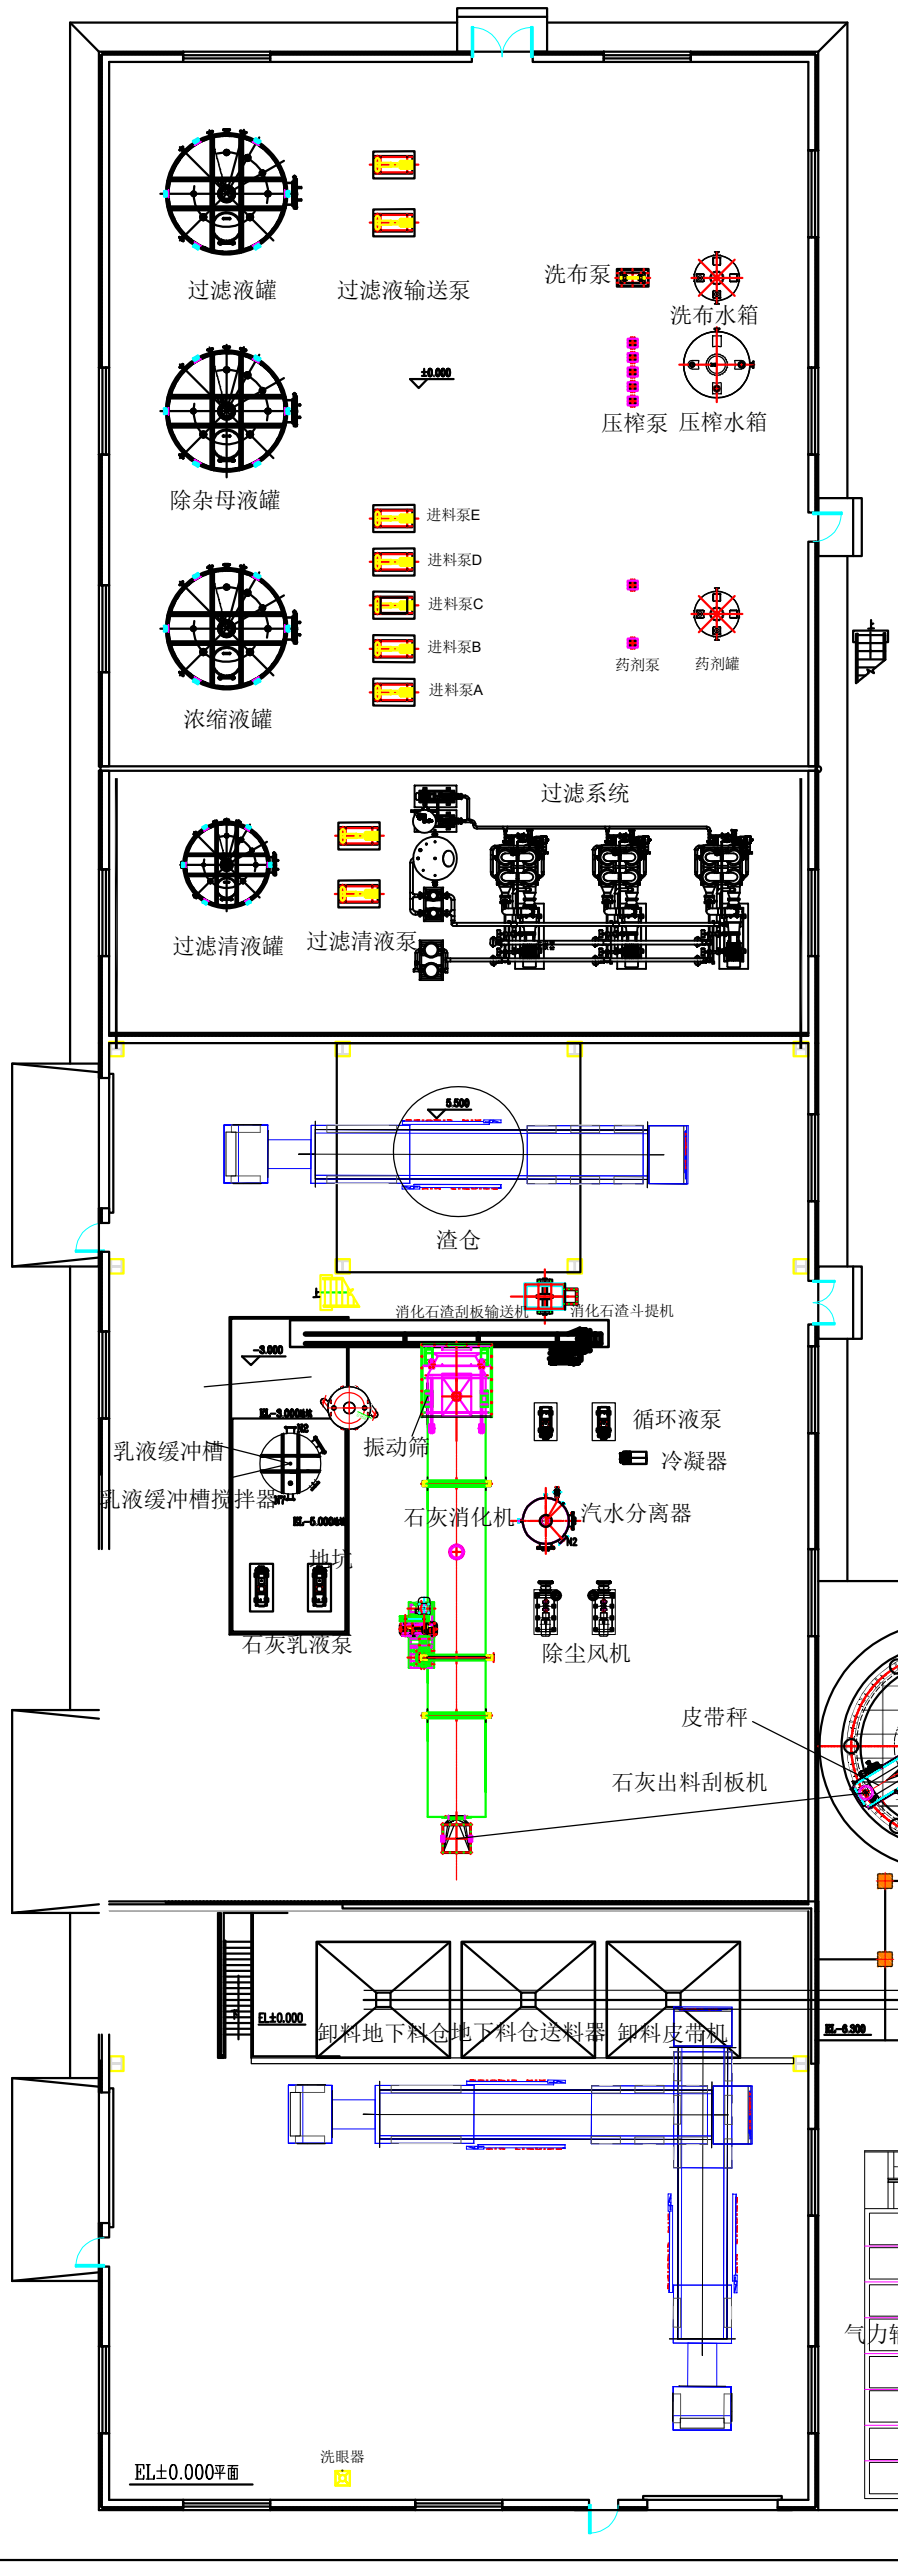

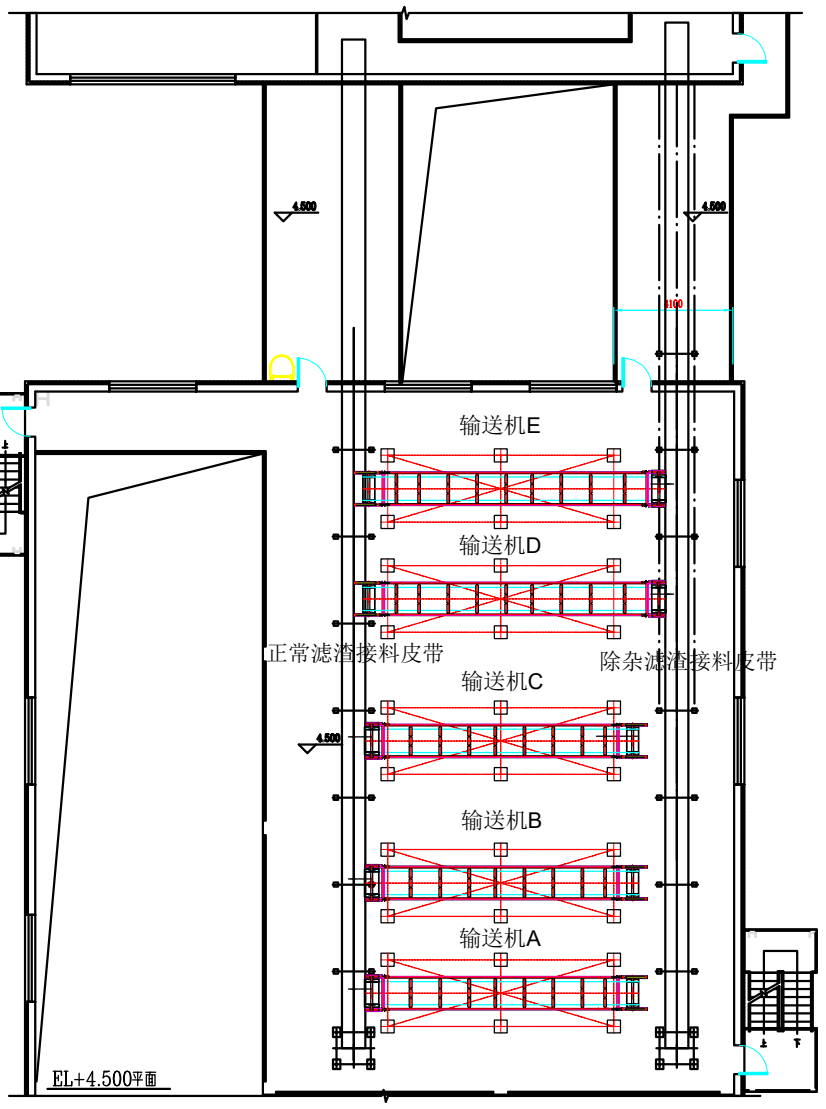



附图5（3）设备平面布置图（消化车间）