



合成框架区域平面布置图

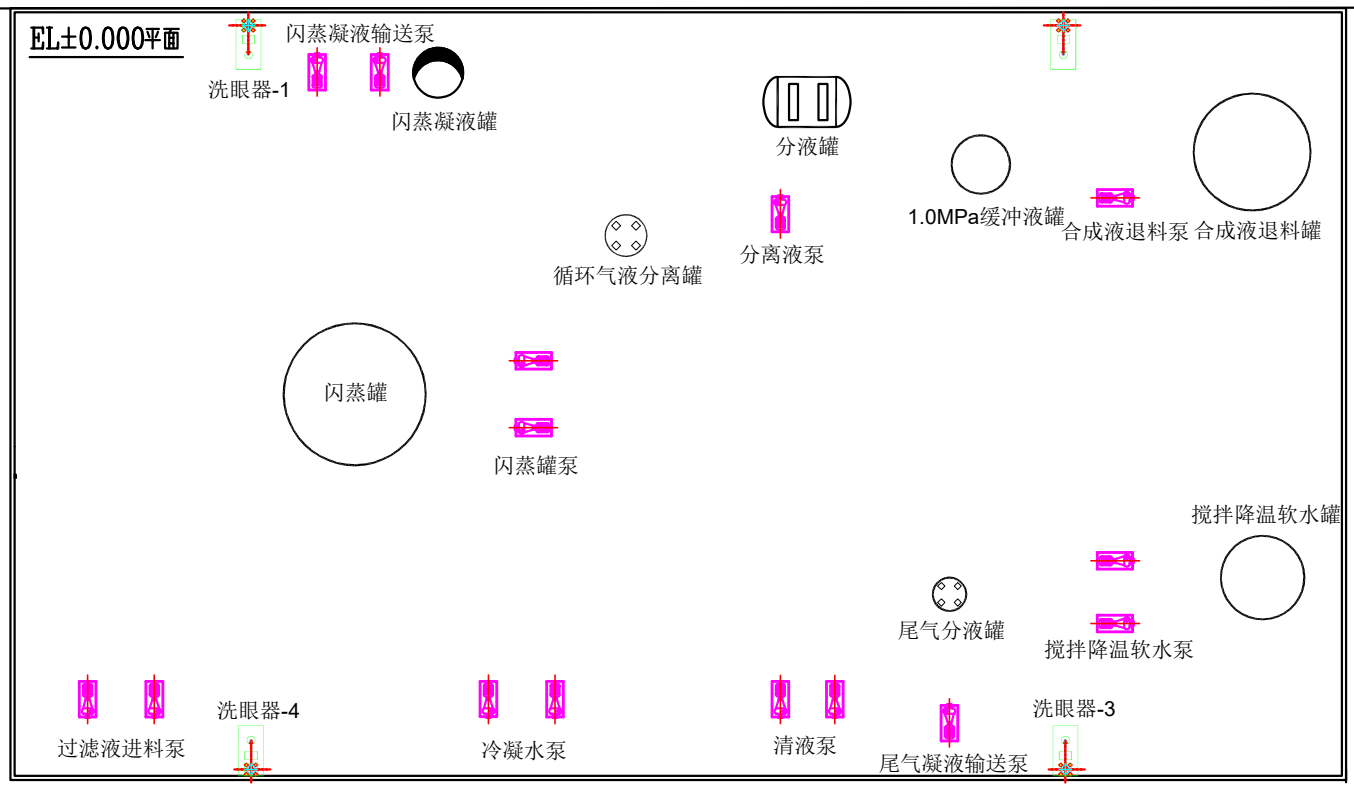

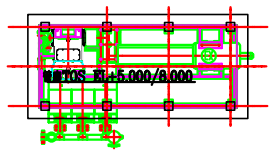

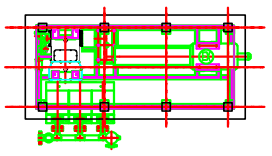

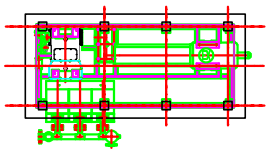


高压浆液泵










喂料泵

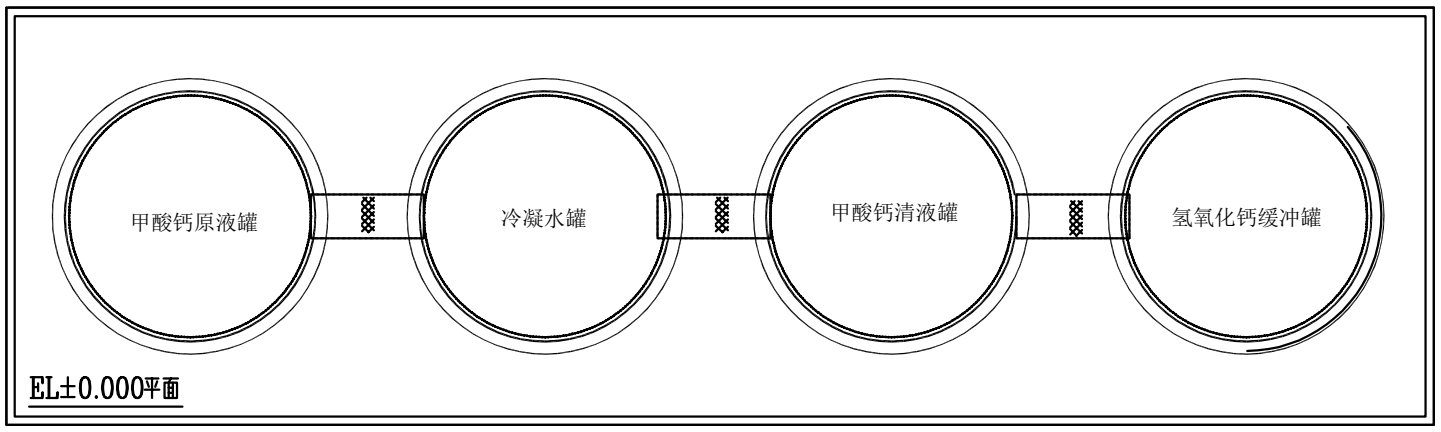

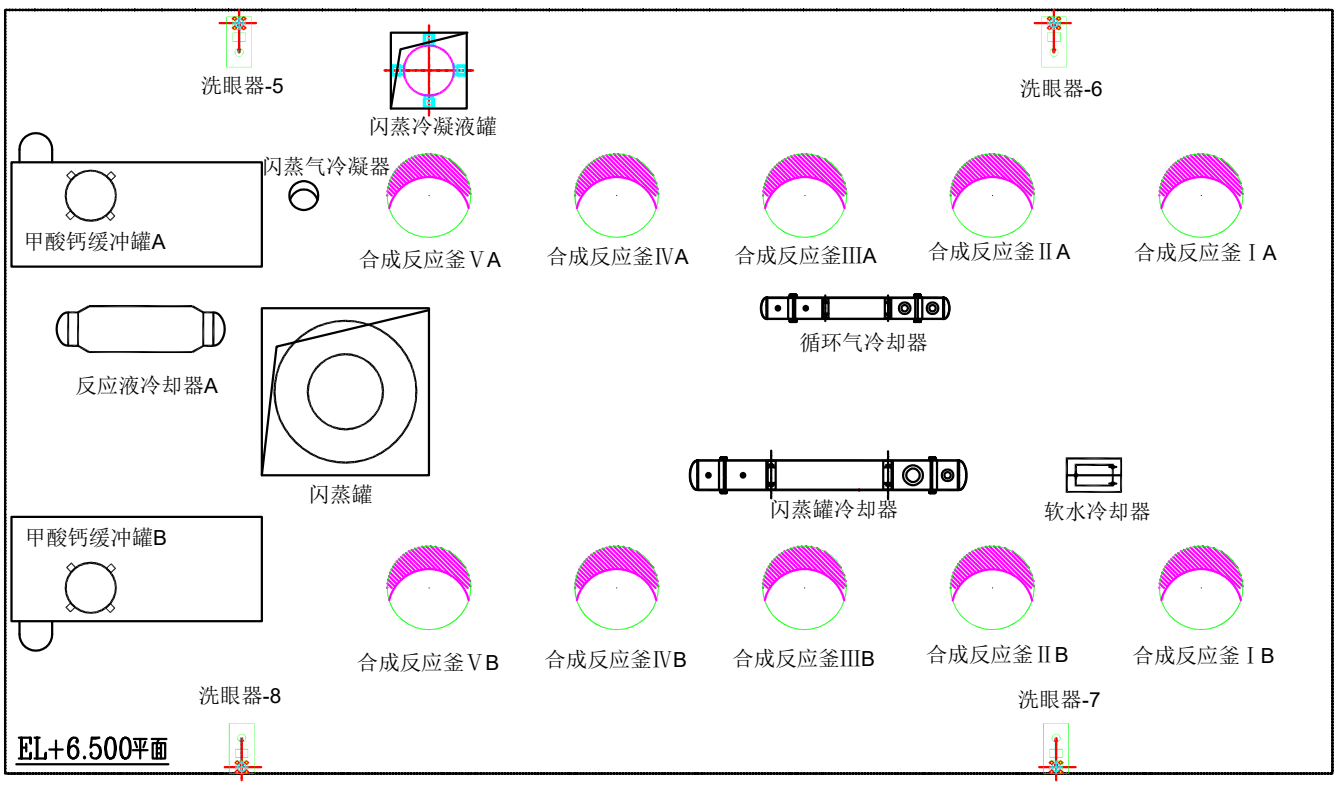

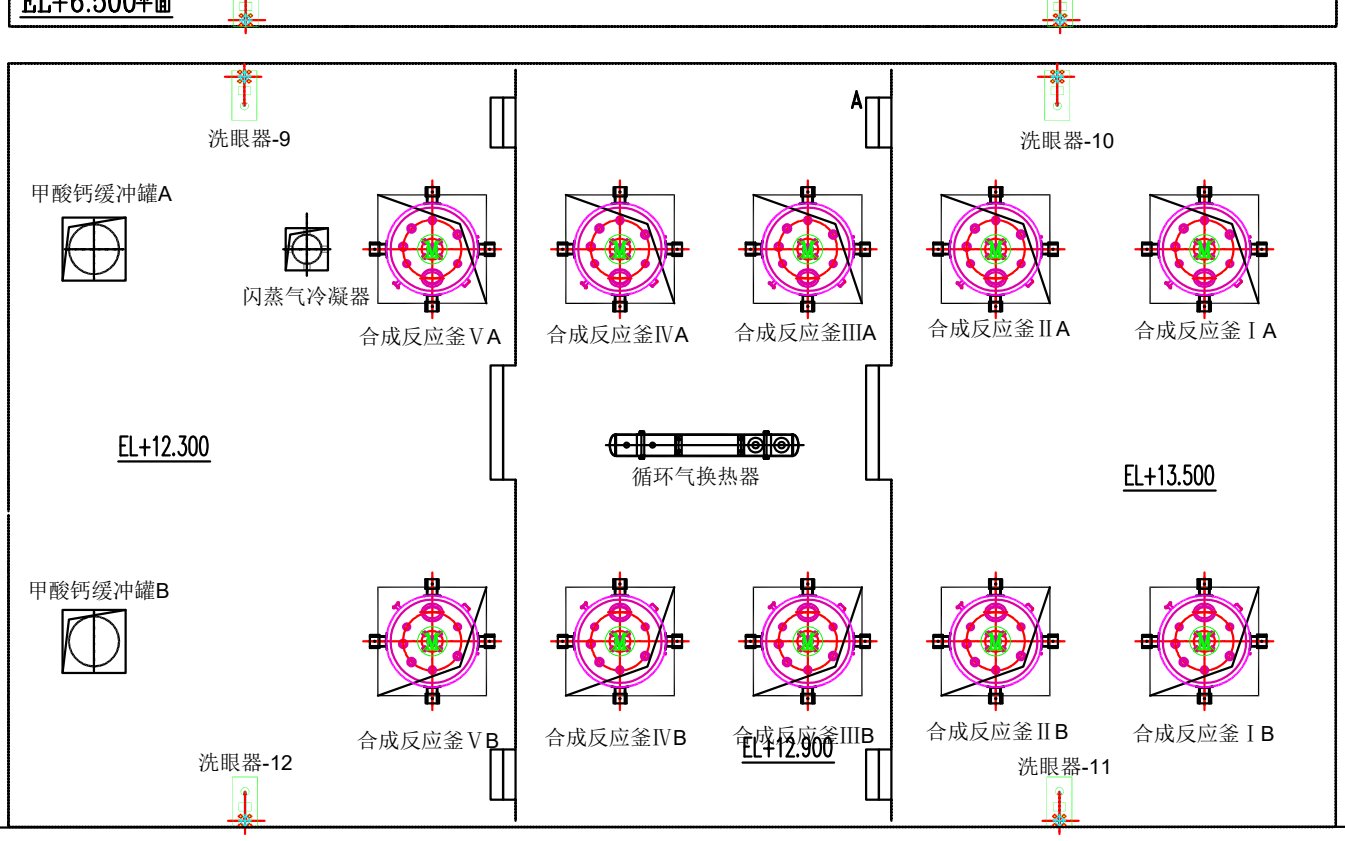

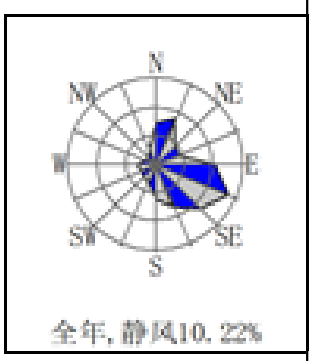

比例尺 0 1.5 3.0m

附图5（2）设备平面布置图（合成框架区域）