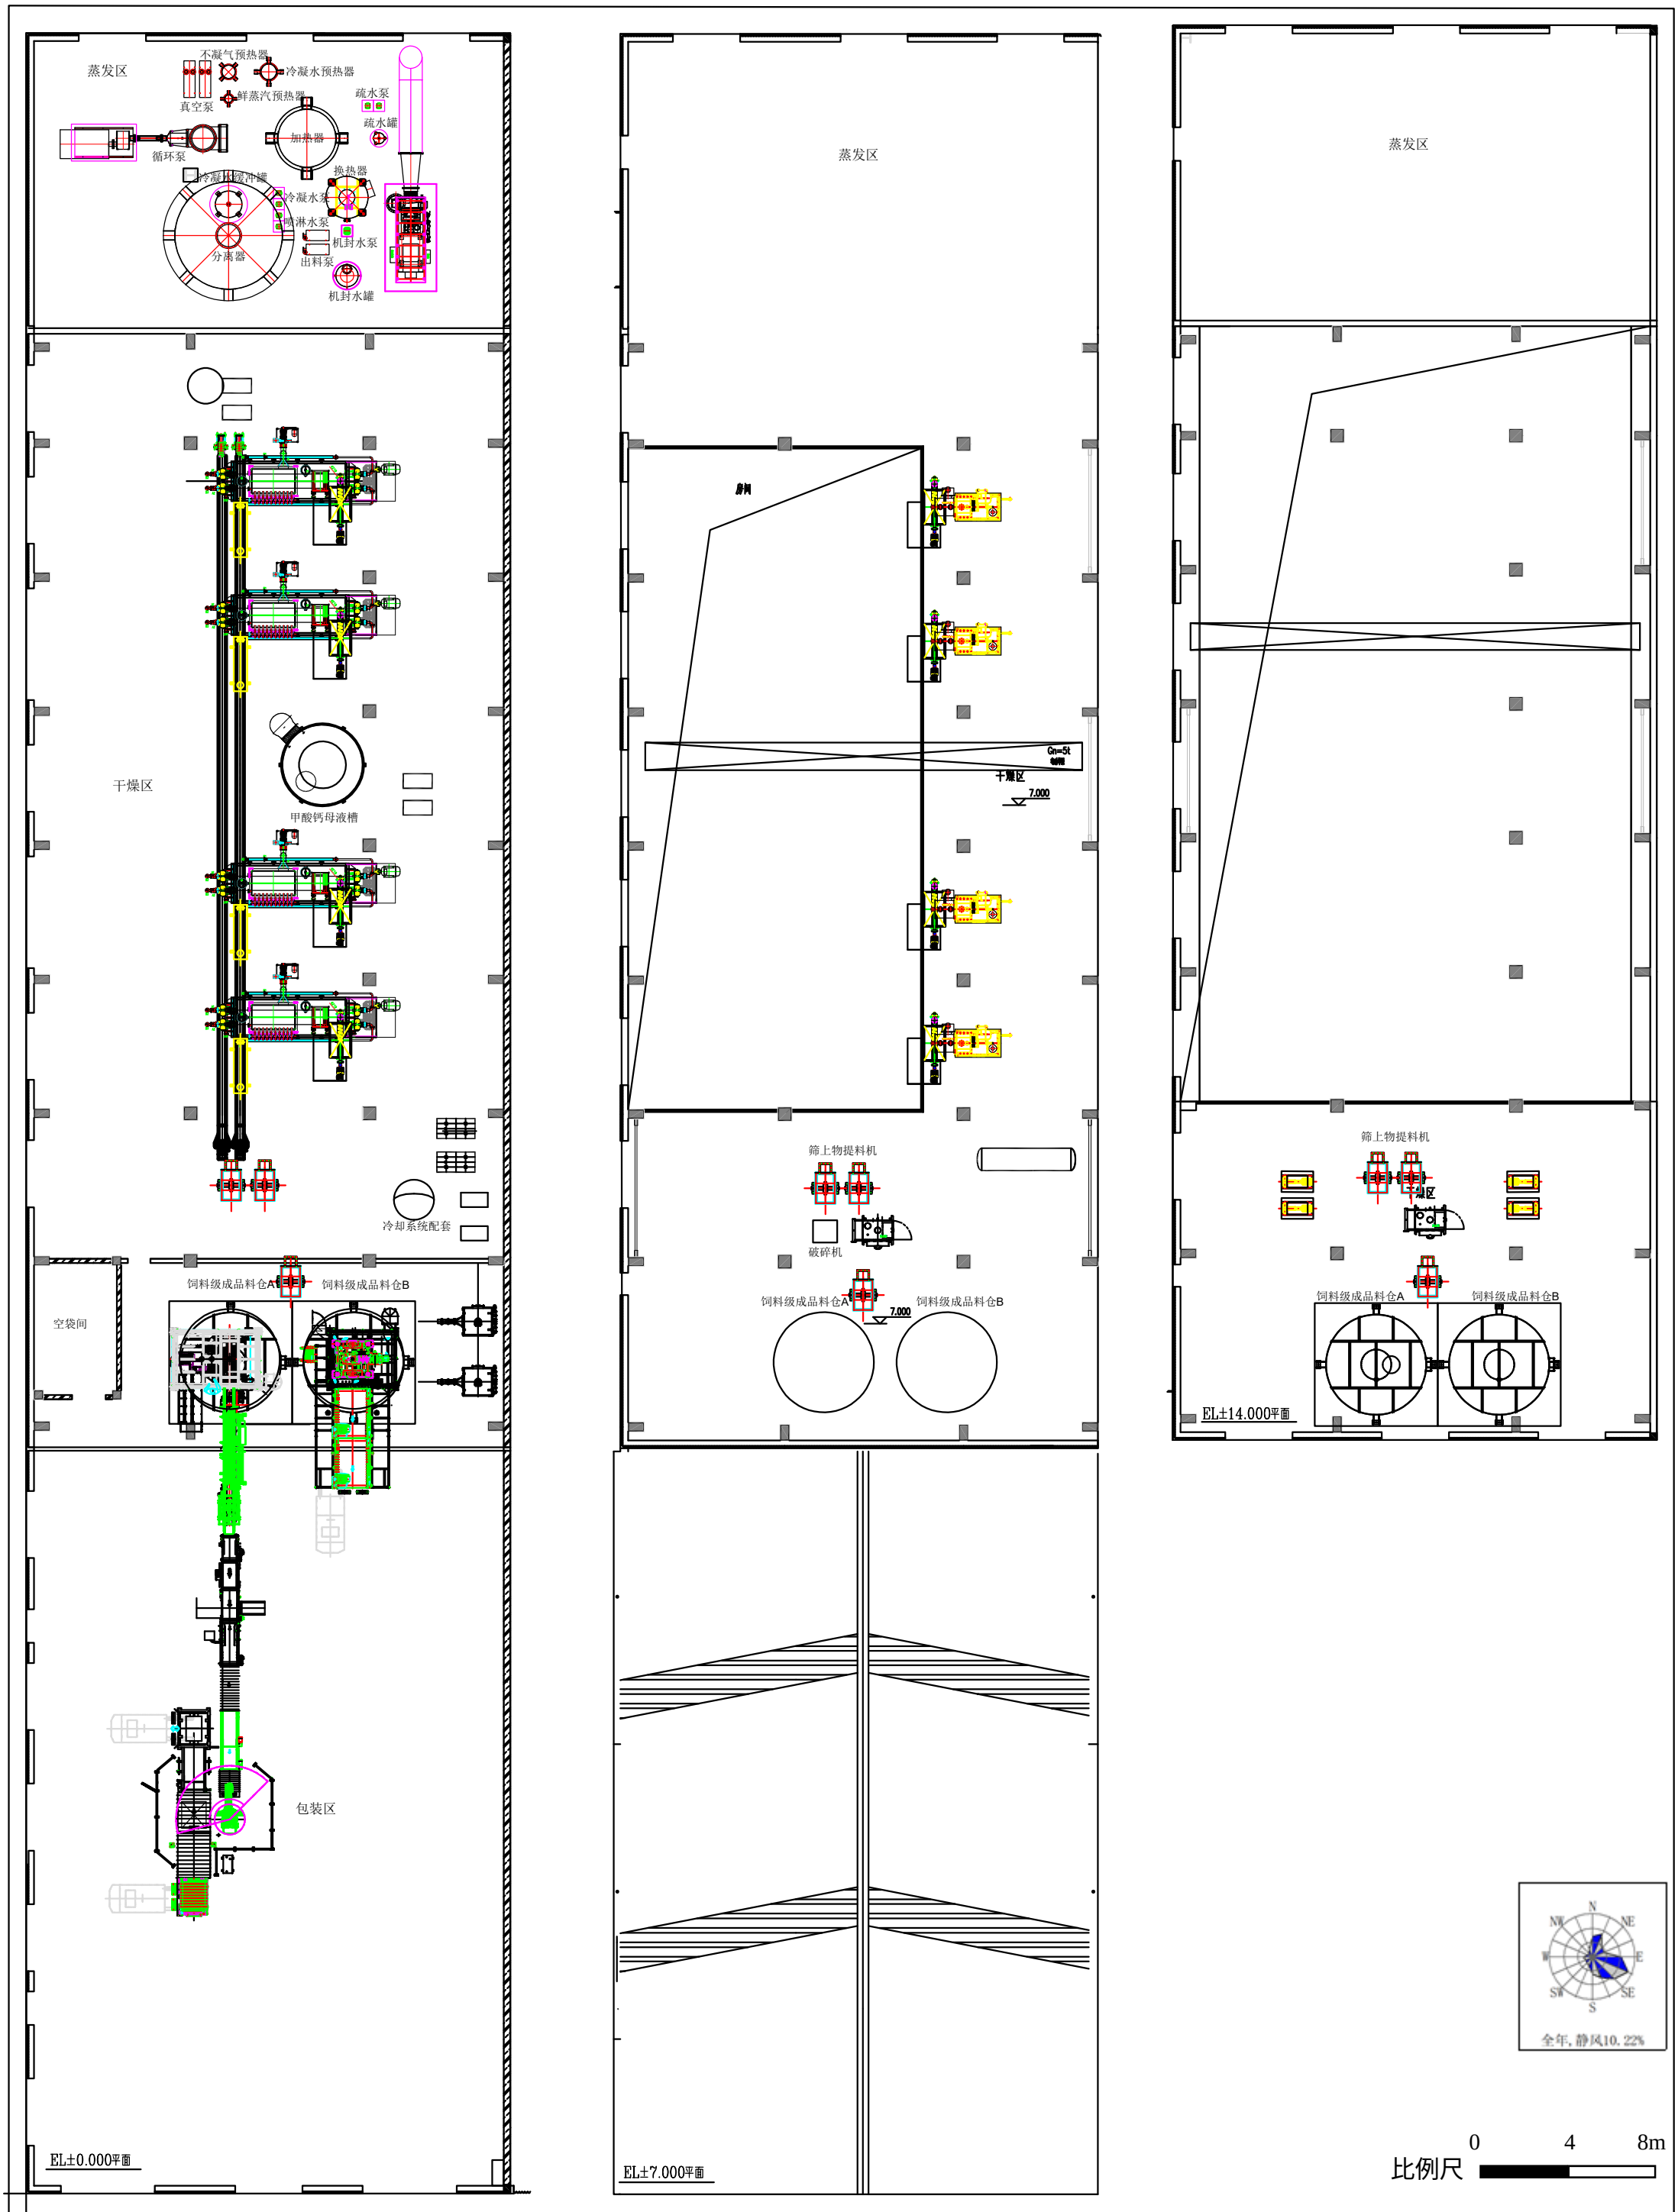


附图5（4）设备平面布置图（蒸发、干燥、包装区域）